


側面図(南面)

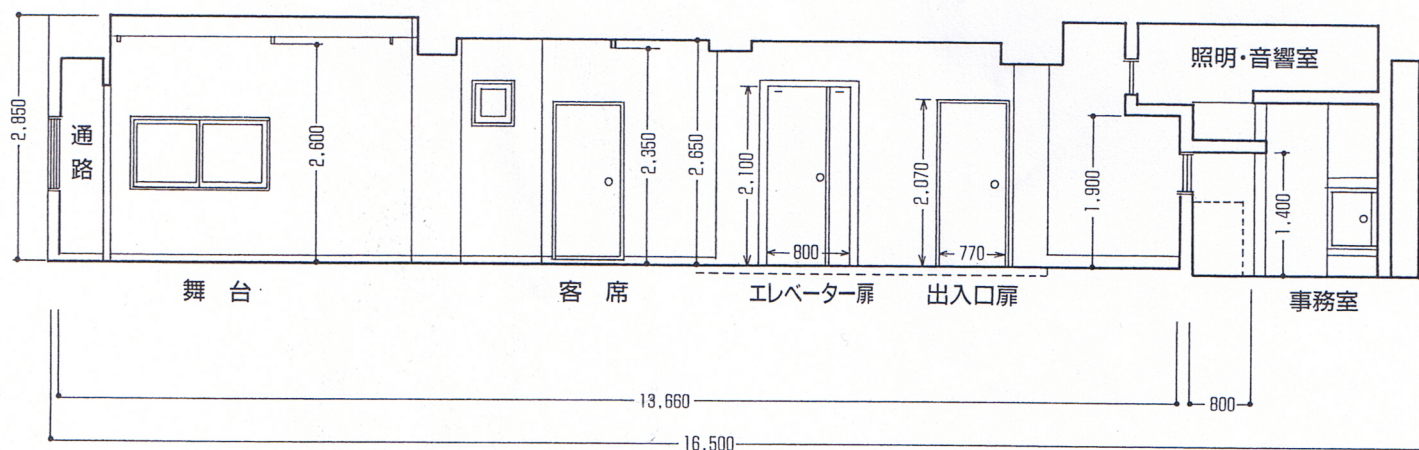

●照明設備

- ・照明総主幹 単相三線 150A (最大使用容量30Kw)
- ・調光卓 LP-1536
- ・ユニット 30A 36回路
- ・基本照明器材

500wフレネル Qスポットライト (バンドア・シート枠付き)	10台
300wフラッド ミニライト (バンドア・シート枠付き)	8台
ハンガー	18個
延長コード (T-T)ショート	25本
ロング	7本
6Pマルチコード (T-T)	2本
二股コード (T-T)	20本
コードリール	1台
脚立	4脚
平置きベース	4枚

- ・別途照明器材 (要別途料金)

Aセット

2006年1月よりPar64ライトを1000wから500wに変更しました。

500wフレネル Qスポットライト	15台
500w平凸T-I	6台
500wPar64ライト (M)	6台
500wPar64ライト (N)	9台
ハンガー	36個
バンドアQスポット用	21枚
シート枠4.5インチ	6枚
6インチ	18枚
8インチ	15枚

Bセット

300wフレネル (バンドア付き)	8台
250wフレネル (バンドア付き)	4台

●音響設備

ミキサーYAMAHA GF12/12 12ch	1台
パワーアンプYAMAHA P2180 240w	1台
エフェクターYAMAHA SPX-900	1台
イコライザーYAMAHA GQ-1031B2II	1台
カセットデッキ TASCAM 112	2台
CDデッキ Marantz CD5000	1台
スピーカーBOSE 802IIバトン吊り下げ式	2台
モニタースピーカーBOSS MA-12	1台
マイク SHURE 58 スイッチなし	2本
SHURE 565 スイッチ付き	2本
マイクスタンド AKG ブームスタンド	4本

●舞台設備

平台

4尺×6尺×4寸	2枚
3尺×6尺×4寸	16枚
3尺×6尺×4寸 (変形)	1枚
2尺×6尺×4寸	1枚
1.7尺×6尺×4寸	1枚
1.5尺×6尺×4寸	2枚
3尺×3尺×4寸	4枚

箱馬 1.7尺×0.6尺×1尺	40匹
-----------------	-----

長箱馬 (客席用) 0.6尺×1尺×3尺	16個
----------------------	-----

上記は常設客席使用分を含みます。
舞台に使用される場合は必ず枚数を確認して下さい。

暗幕 3m×2.75m	6枚
暗幕 1m×2.75m	5枚
長机	6台
丸テーブル	1台
パイプ椅子 (黒)	12脚
パイプ椅子 (青)	10脚

●屋上楽屋設備

姿見	1枚
鏡 (壁面固定)	1枚
座卓	1台
冷蔵庫	1台
湯沸かしポット	1台
モニターTV	1台
掃除機	1台
洗面台	1台
トイレ	1台

●5階楽屋設備 (要別途料金)

姿見	1枚
冷蔵庫	1台
湯沸かしポット	1台

トイレ、給湯室、洗面台は各1 (他テナント共用部分)

- ・別途音響器材 (要別途料金)

MDデッキ TEAC MD-5 MKII	2台
----------------------	----