


in-dependent theatre 2nd 1/100バトン図

□天井高は基本約5000mm／縦バトン下4030mm／横バトン下3950mm

■ = コンセントボックス (各独立3回路でユニットまで配線済み、全てバトン直上の梁に固定)

建物自体が、元々施工のゆるい倉庫の上に、改装を重ねている為、若干のゆがみがあります。基本正確に計測されているはずですが、若干のズレが生じている場合があります。厳密な数値が必要な場合は、各自での確認をお願いします。

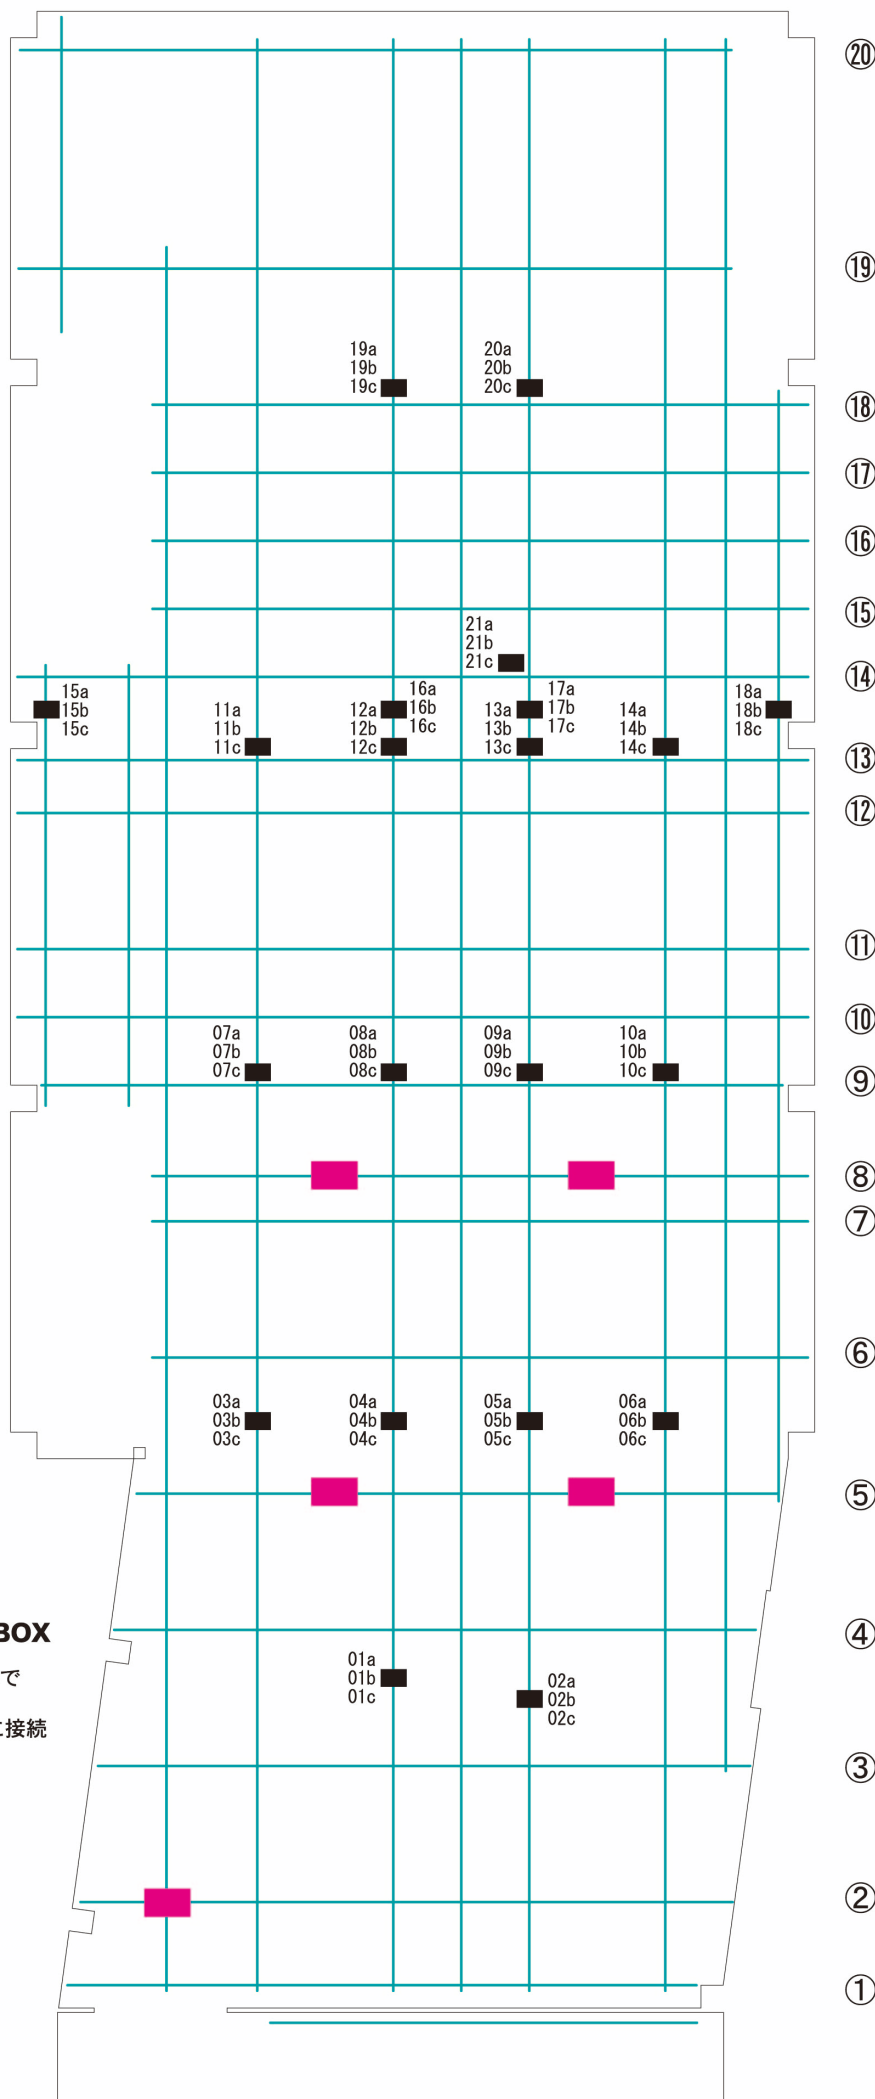

■ = 300WハロゲンBOX

常設客電、ハンガー吊なので移動は可能です。5台コンボで「1C回路」に接続されています。