



※仮設電源
単相三線 200A

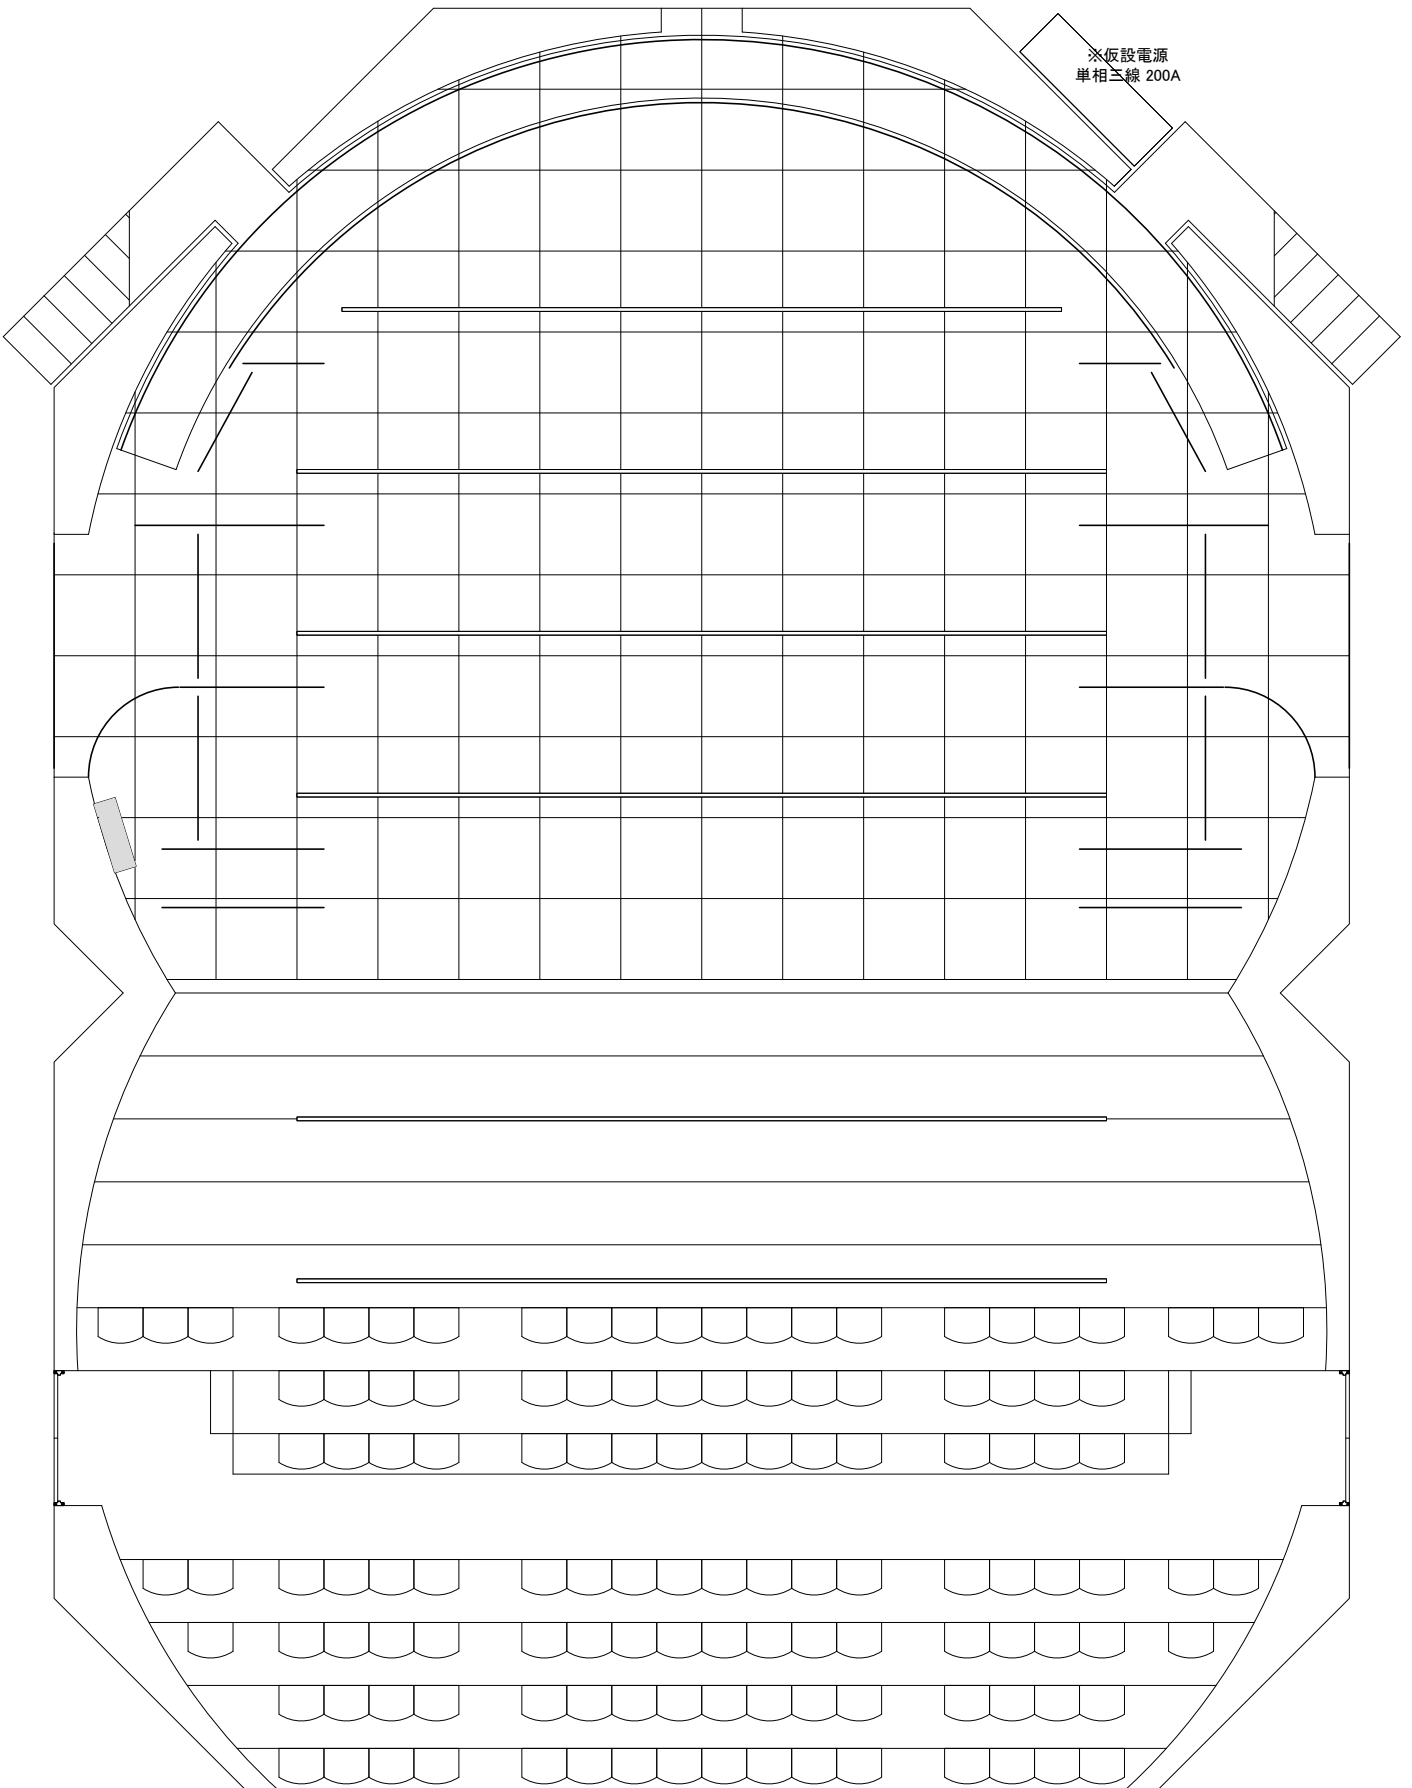

間口(基本): 8.1m (4.5間)
奥行(基本): 5.4m (3間)
高さ: 5.4m (3間)

縮尺: 1/60 (A3サイズ)

※ 1マス=900mm

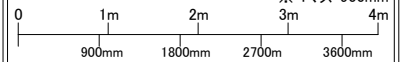

一心寺シアター倶楽 照明バトン図

TEL:06-6774-4002 FAX:06-6774-4003

催物名

日時

担当者(連絡先)