



※調光回線数と調光制御回路数の内訳
 ・トラス…1トラスあたり24回線×6トラス
 ・フロア…上下各6回線
 ・テラス…上下各6回線
 ・調光室…4回線
 合計 172回線
 ↓
 調光制御回路総数
 96回路

※仮設電源
 単相三線 200A

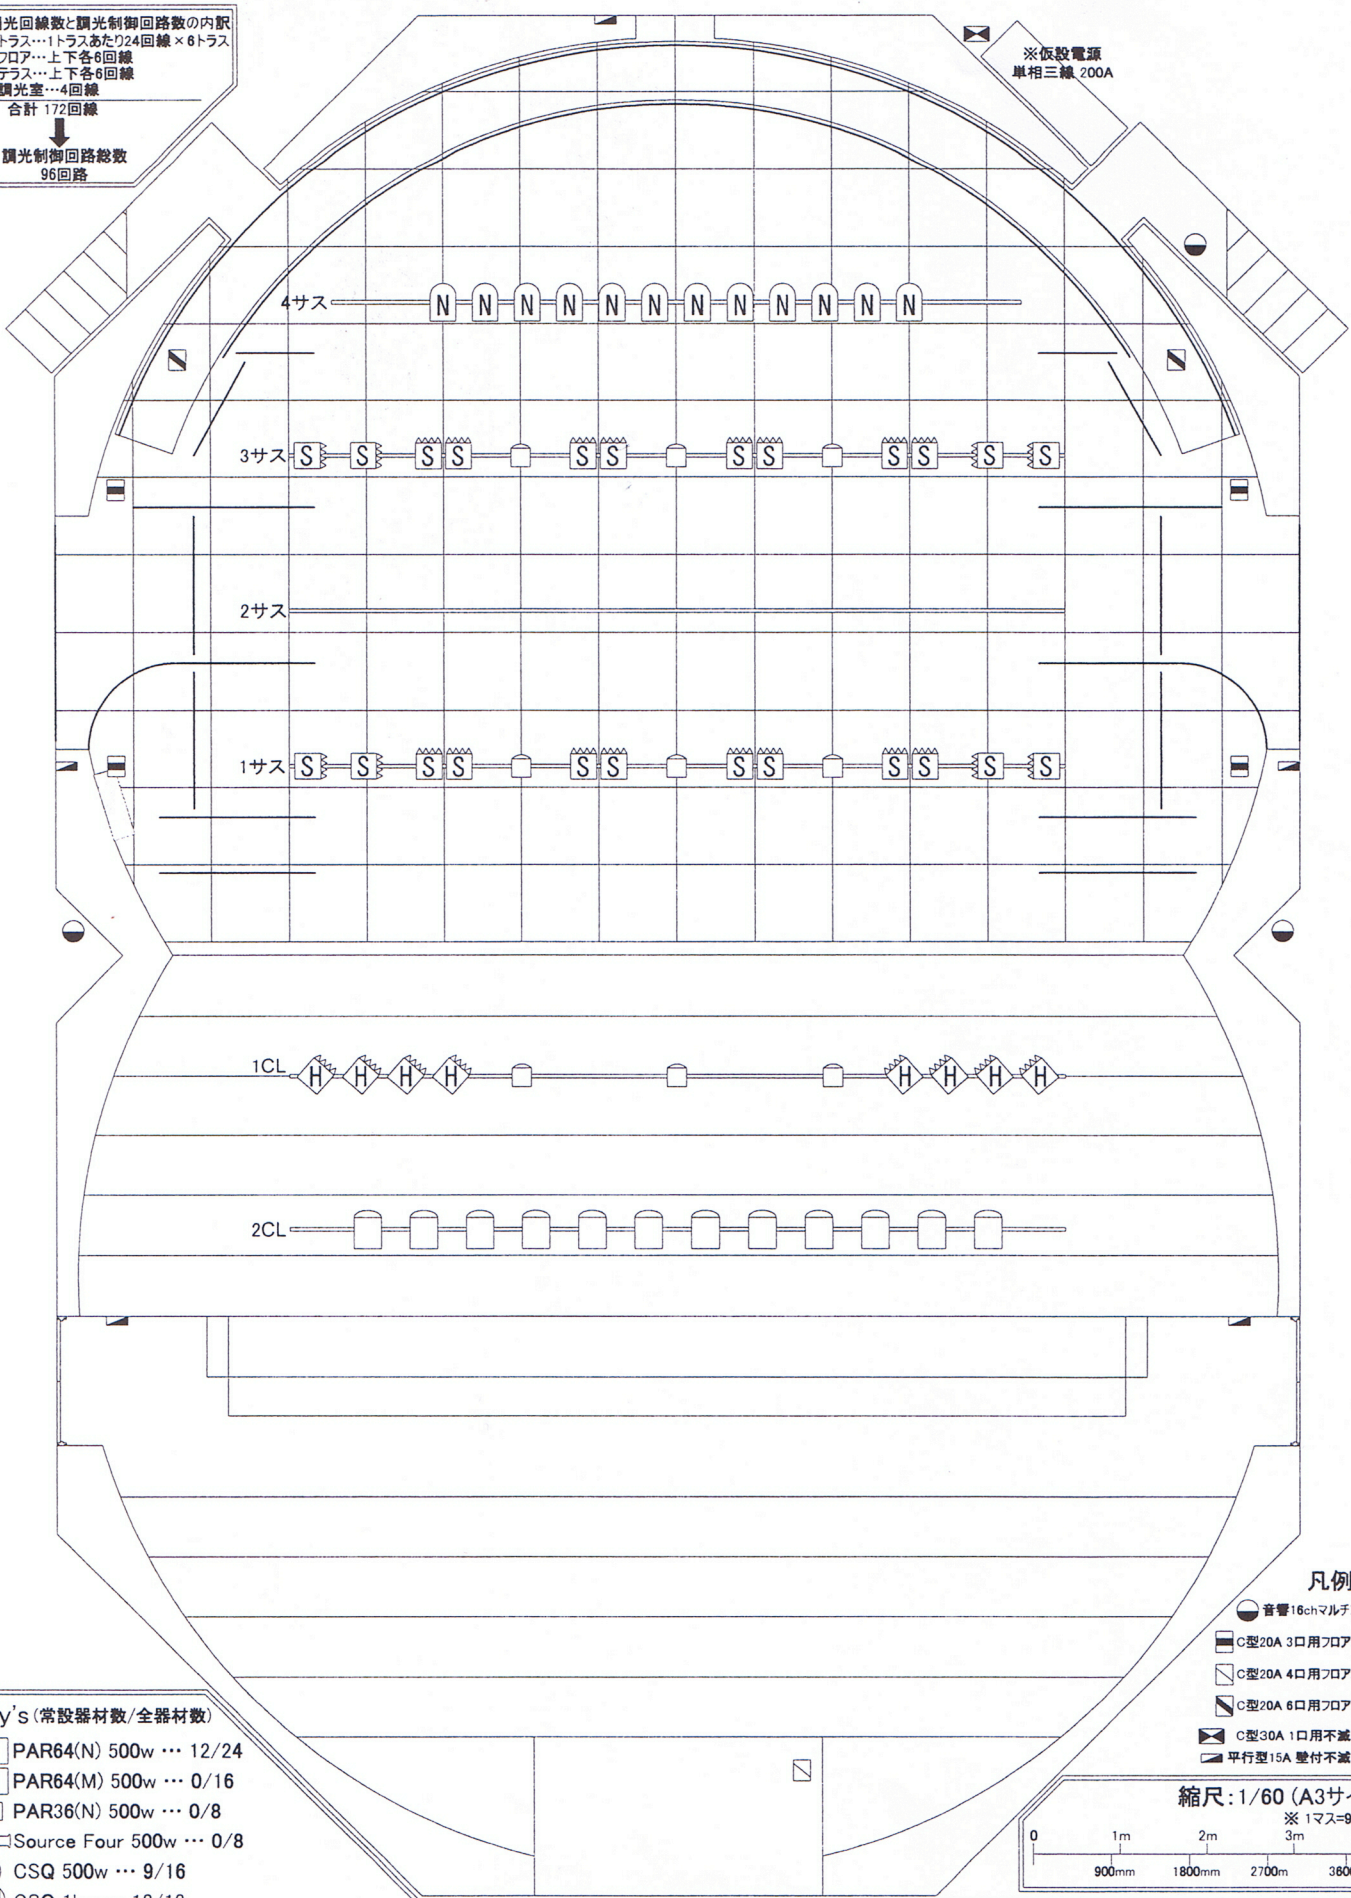

- Key's (常設器材数/全器材数)
- N** PAR64(N) 500w ... 12/24
 - M** PAR64(M) 500w ... 0/16
 - N** PAR36(N) 500w ... 0/8
 - Source Four 500w ... 0/8
 - CSQ 500w ... 9/16
 - CSQ 1kw ... 12/12
 - Qspot 500w ... 0/20
 - H** HIVEX HardEdge(HQE-120H) 1kw ... 8/8
 - S** HIVEX SoftEdge(HQE-120S2) 1kw ... 24/32

- 凡例
- 音響 16chマルチコンセント
 - C型20A 3口用フロアコンセント
 - C型20A 4口用フロアコンセント
 - ◻ C型20A 6口用フロアコンセント
 - ⊠ C型30A 1口用不滅コンセント
 - ▣ 平行型15A 壁付不滅コンセント

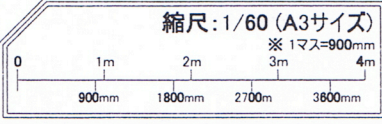

一心寺シアター倶楽 照明常仕込図

TEL: 06-6774-4002
 FAX: 06-6774-4003