



※調光回線数と調光制御回路数の内訳  
 ・トラス…1トラスあたり24回線×6トラス  
 ・フロア…上下各6回線  
 ・テラス…上下各6回線  
 ・調光室…4回線  
 合計 172回線  
 ↓  
 調光制御回路総数  
 96回路

※仮設電源  
 単相三線 200A

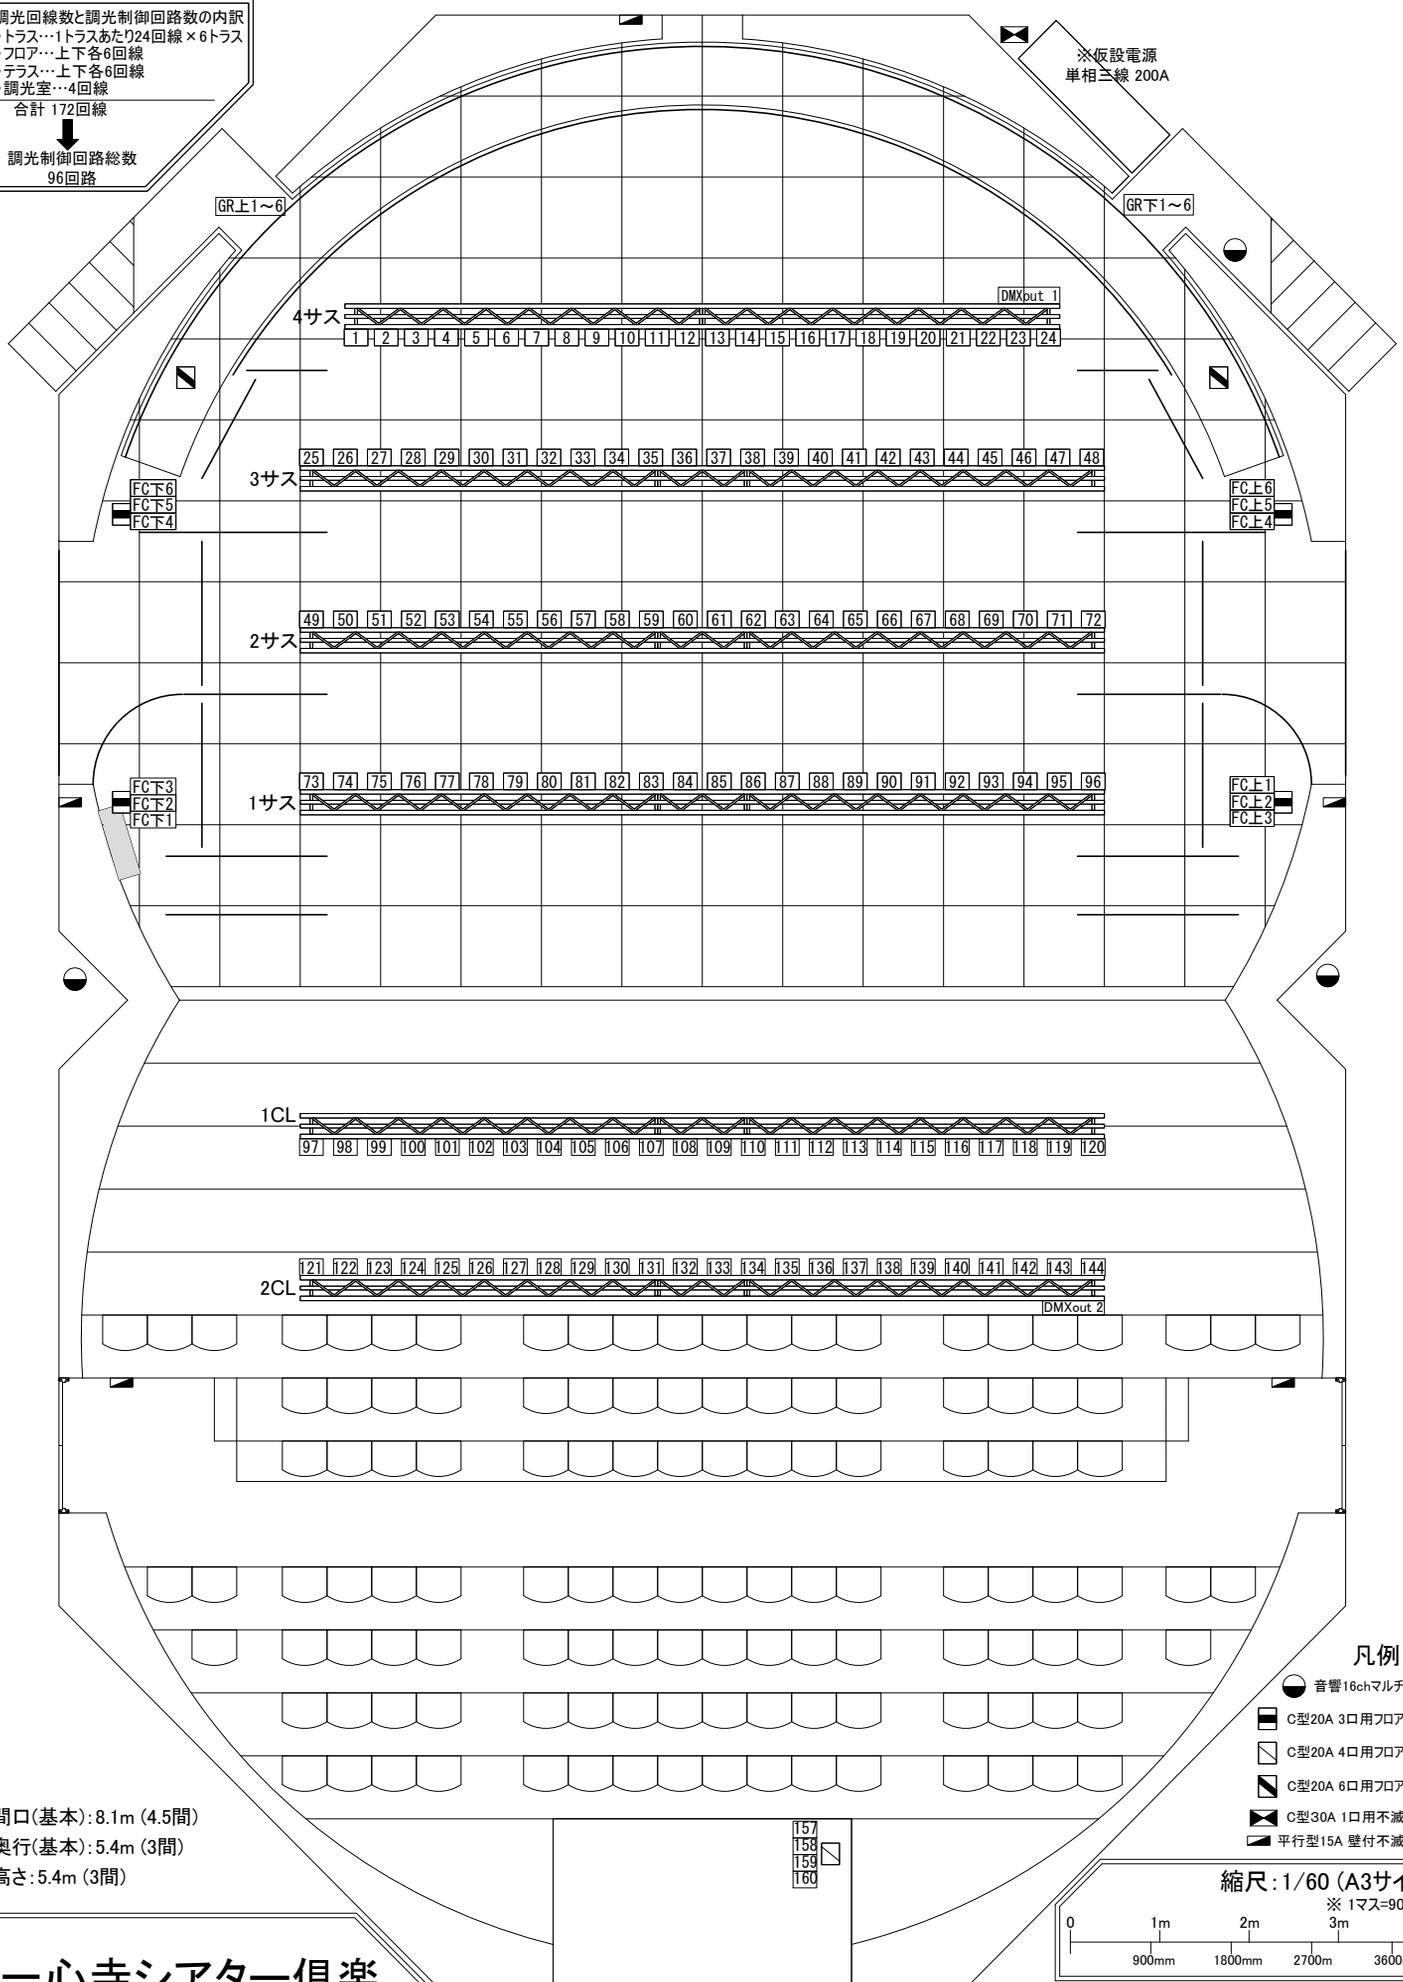

間口(基本): 8.1m (4.5間)  
 奥行(基本): 5.4m (3間)  
 高さ: 5.4m (3間)

- 凡例
- 音響16chマルチコンセント
  - O型20A 3口用フロアコンセント
  - O型20A 4口用フロアコンセント
  - ▣ O型20A 6口用フロアコンセント
  - ⬢ O型30A 1口用不減コンセント
  - ▧ 平行型15A 壁付不減コンセント

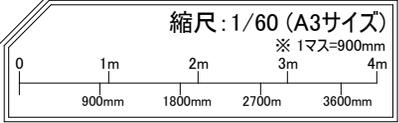

一心寺シアター倶楽  
 照明回路図  
 TEL:06-6774-4002 FAX:06-6774-4003

TEL: 06-6774-4002  
 FAX: 06-6774-4003