


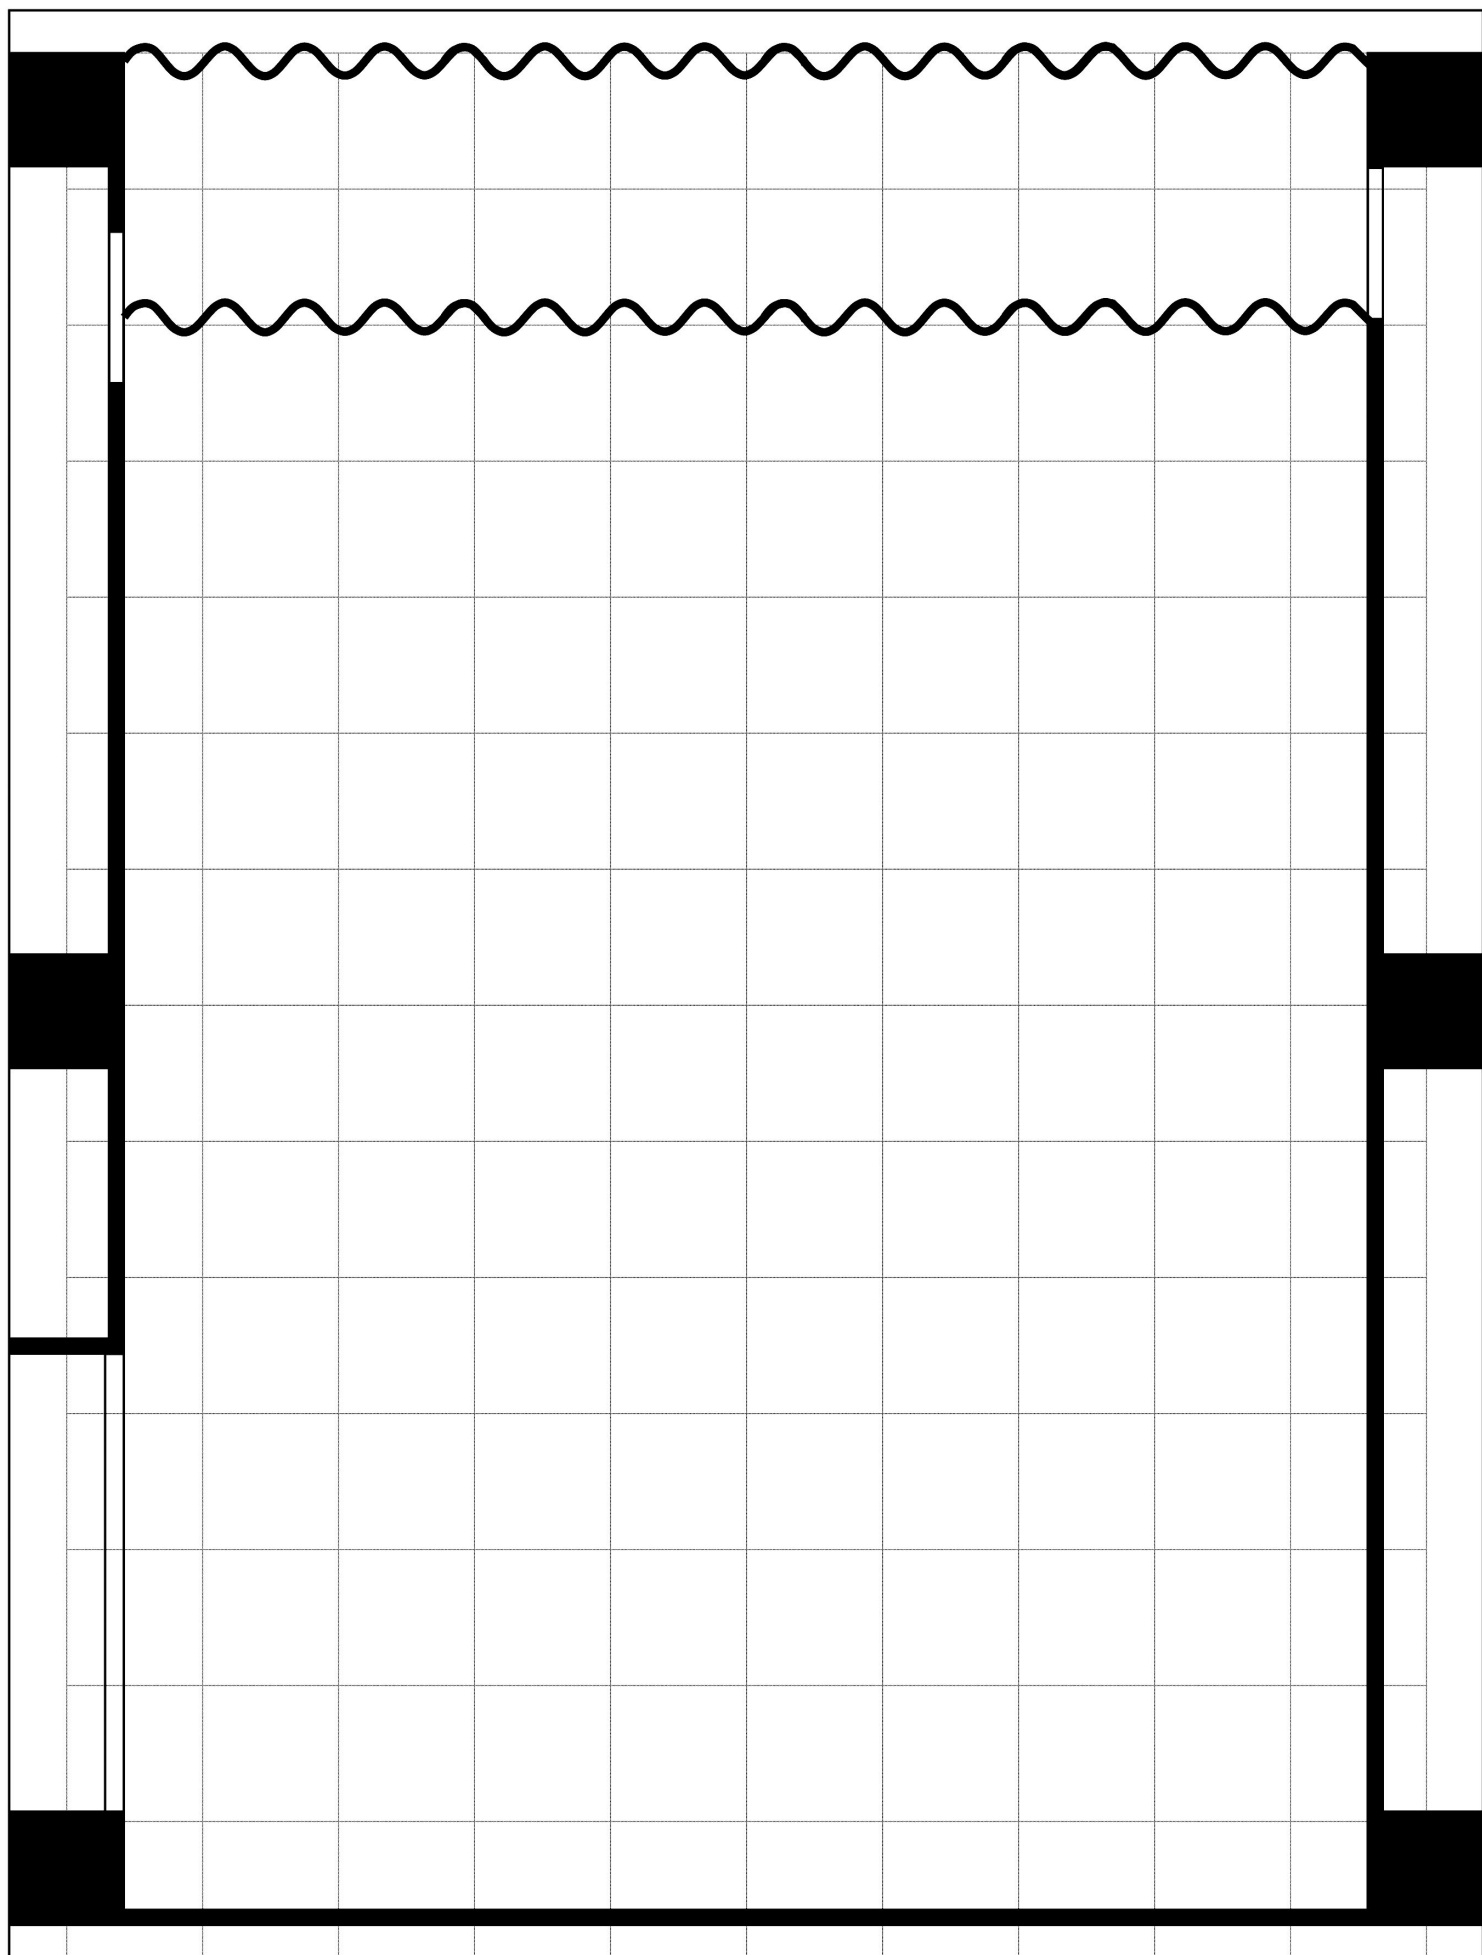

パブリックスペース舞台平面図

1/50スケール