


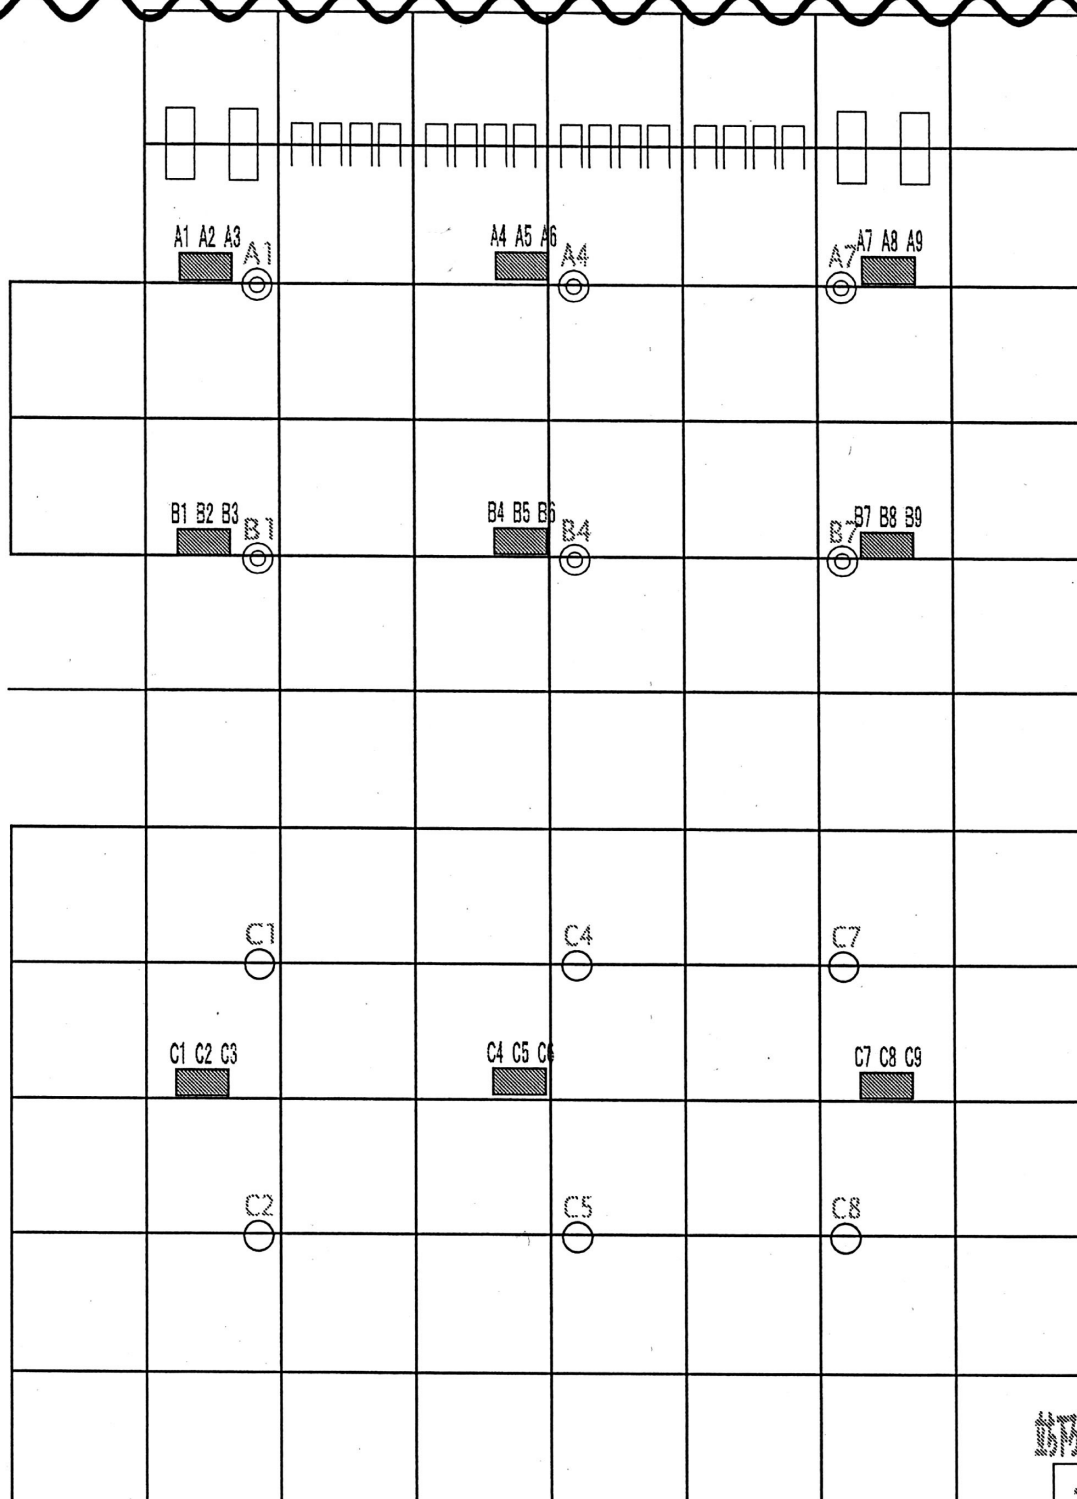

並列（併列）
エ
ス
パ
ー
ス

照明灯体種類及び個数

○ CSQ500W×6台 ◎ FQ500W×6台 □ ミニP-500W×16台

オプション機材
(別途料金がかかります)

□ ITO650W×4台
(2台1セット)

パブリックスペース照明/ボタン図

1/50スケール