


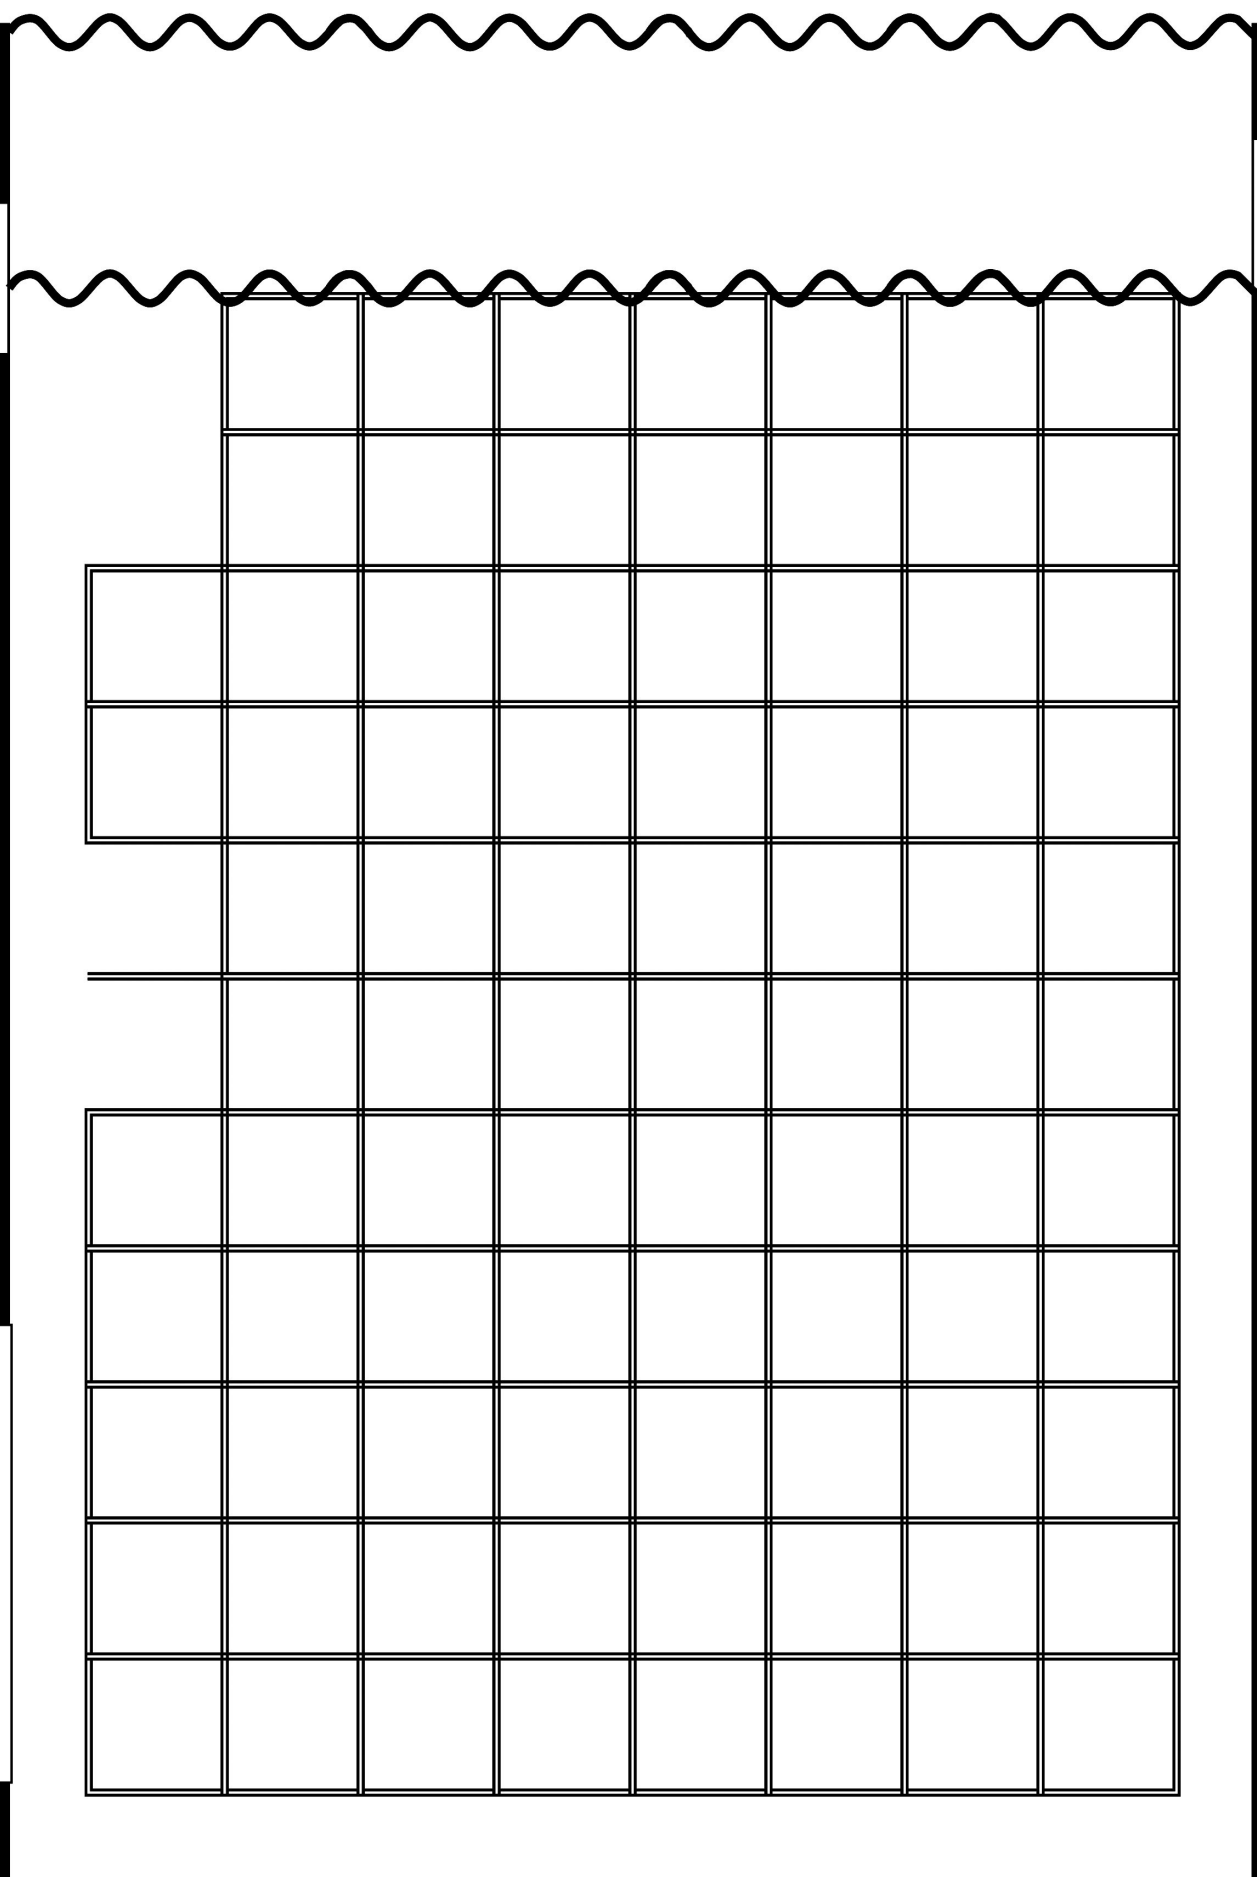

パブリックスペース照明ボタン図

1/50スケール