


回路数		凡例	
○各SUSハトン……8回路3口、T型20A	○GR	◎……FQ500W	Ⓢ……ハイベックス1000W ソフトレズ
○1,2,4,5、CL……12回路3口、T型20A	○客席側……6回路2口、T型20A(上下共)	○……CSQ500W	○……ハイベックス1000W 標準点型
○3CL……15回路3口、T型20A	○ステージ側……6回路2口、T型20A(上下共)	○F7A(F C)……4回路1口、C型30A(上下共)	
※ユニットの電気容量はひと回路3kwまで	○F7A(F C)……4回路1口、C型30A(上下共)	○ロー(L C)……4回路1口、C型30A(上下共)	

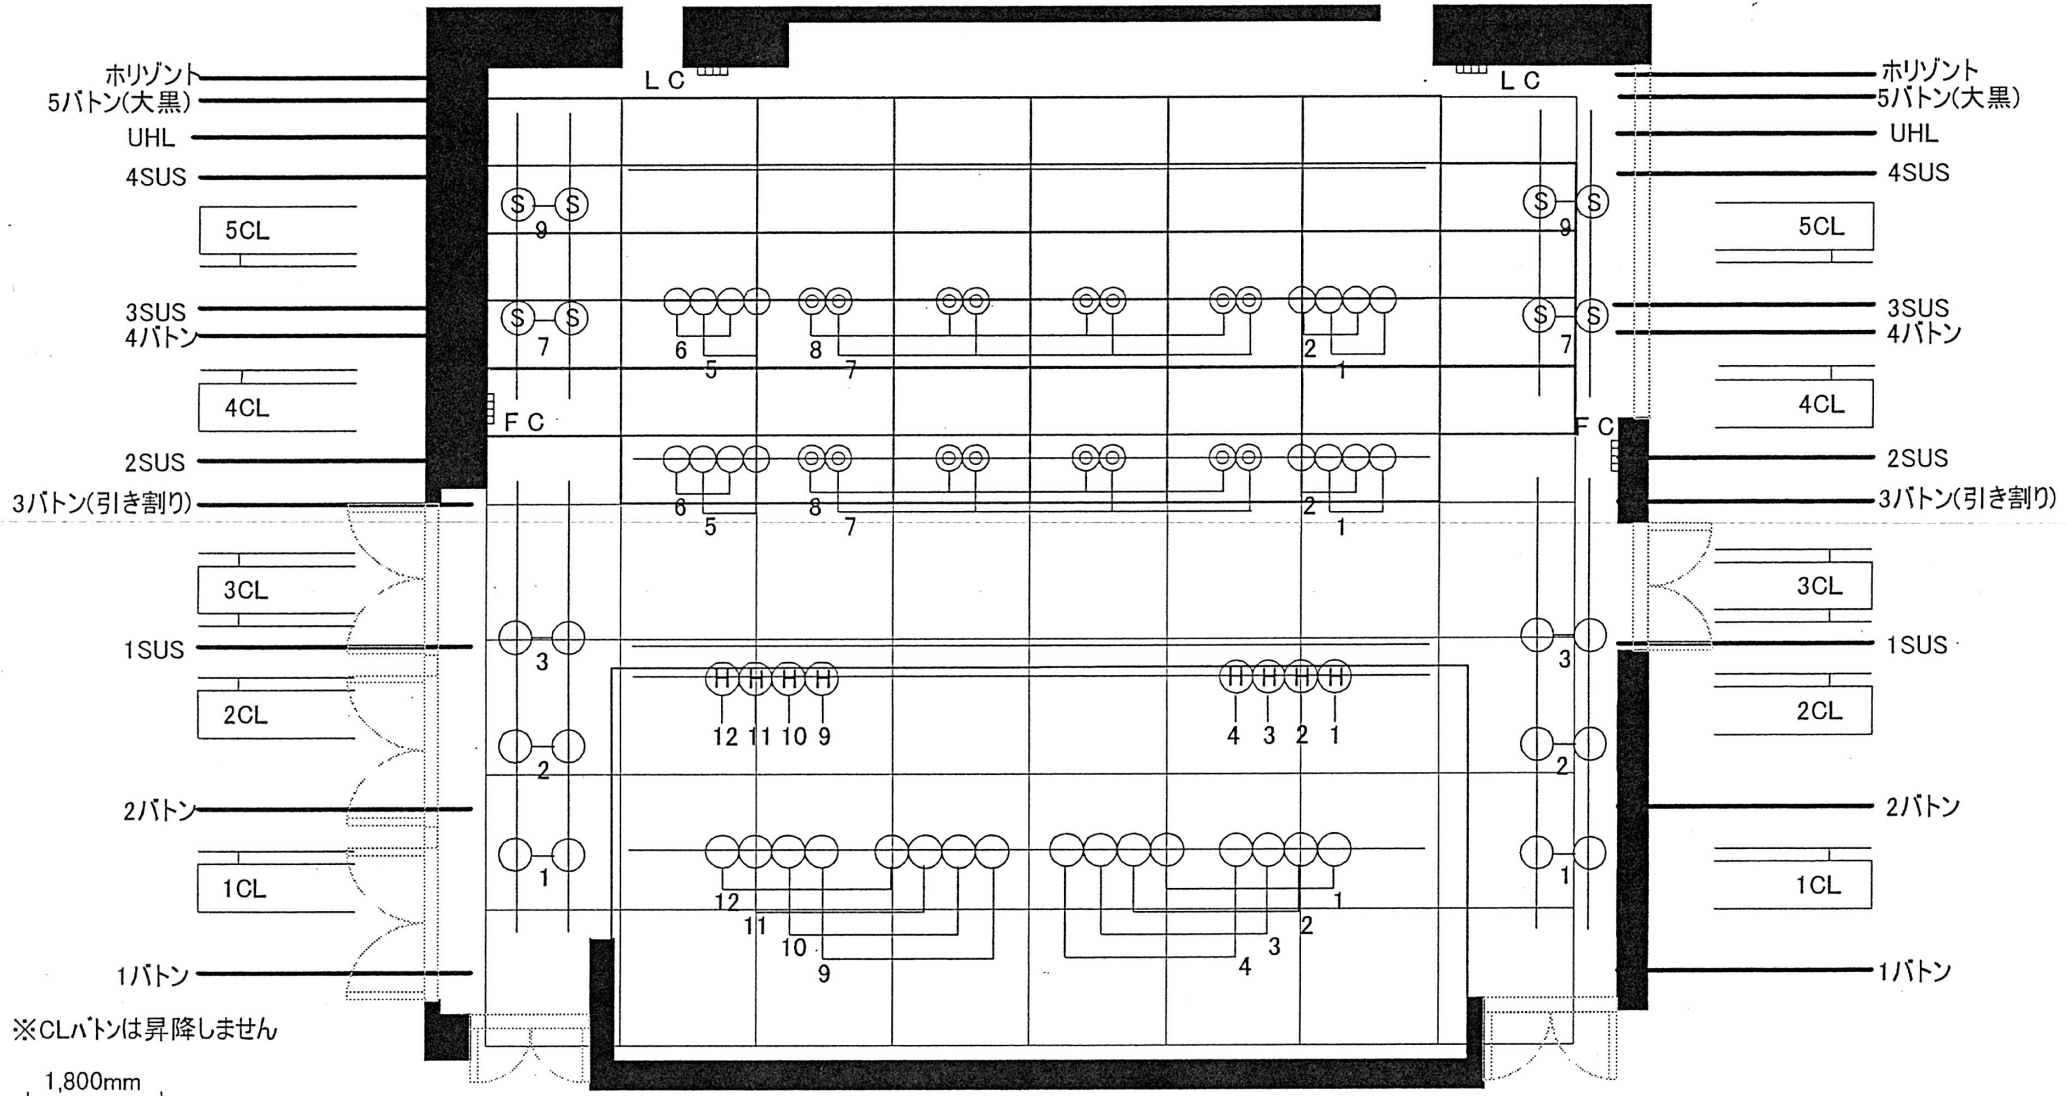

※CLハトンは昇降しません

1,800mm

プラネットホール照明常仕込み図

縮尺 1:100