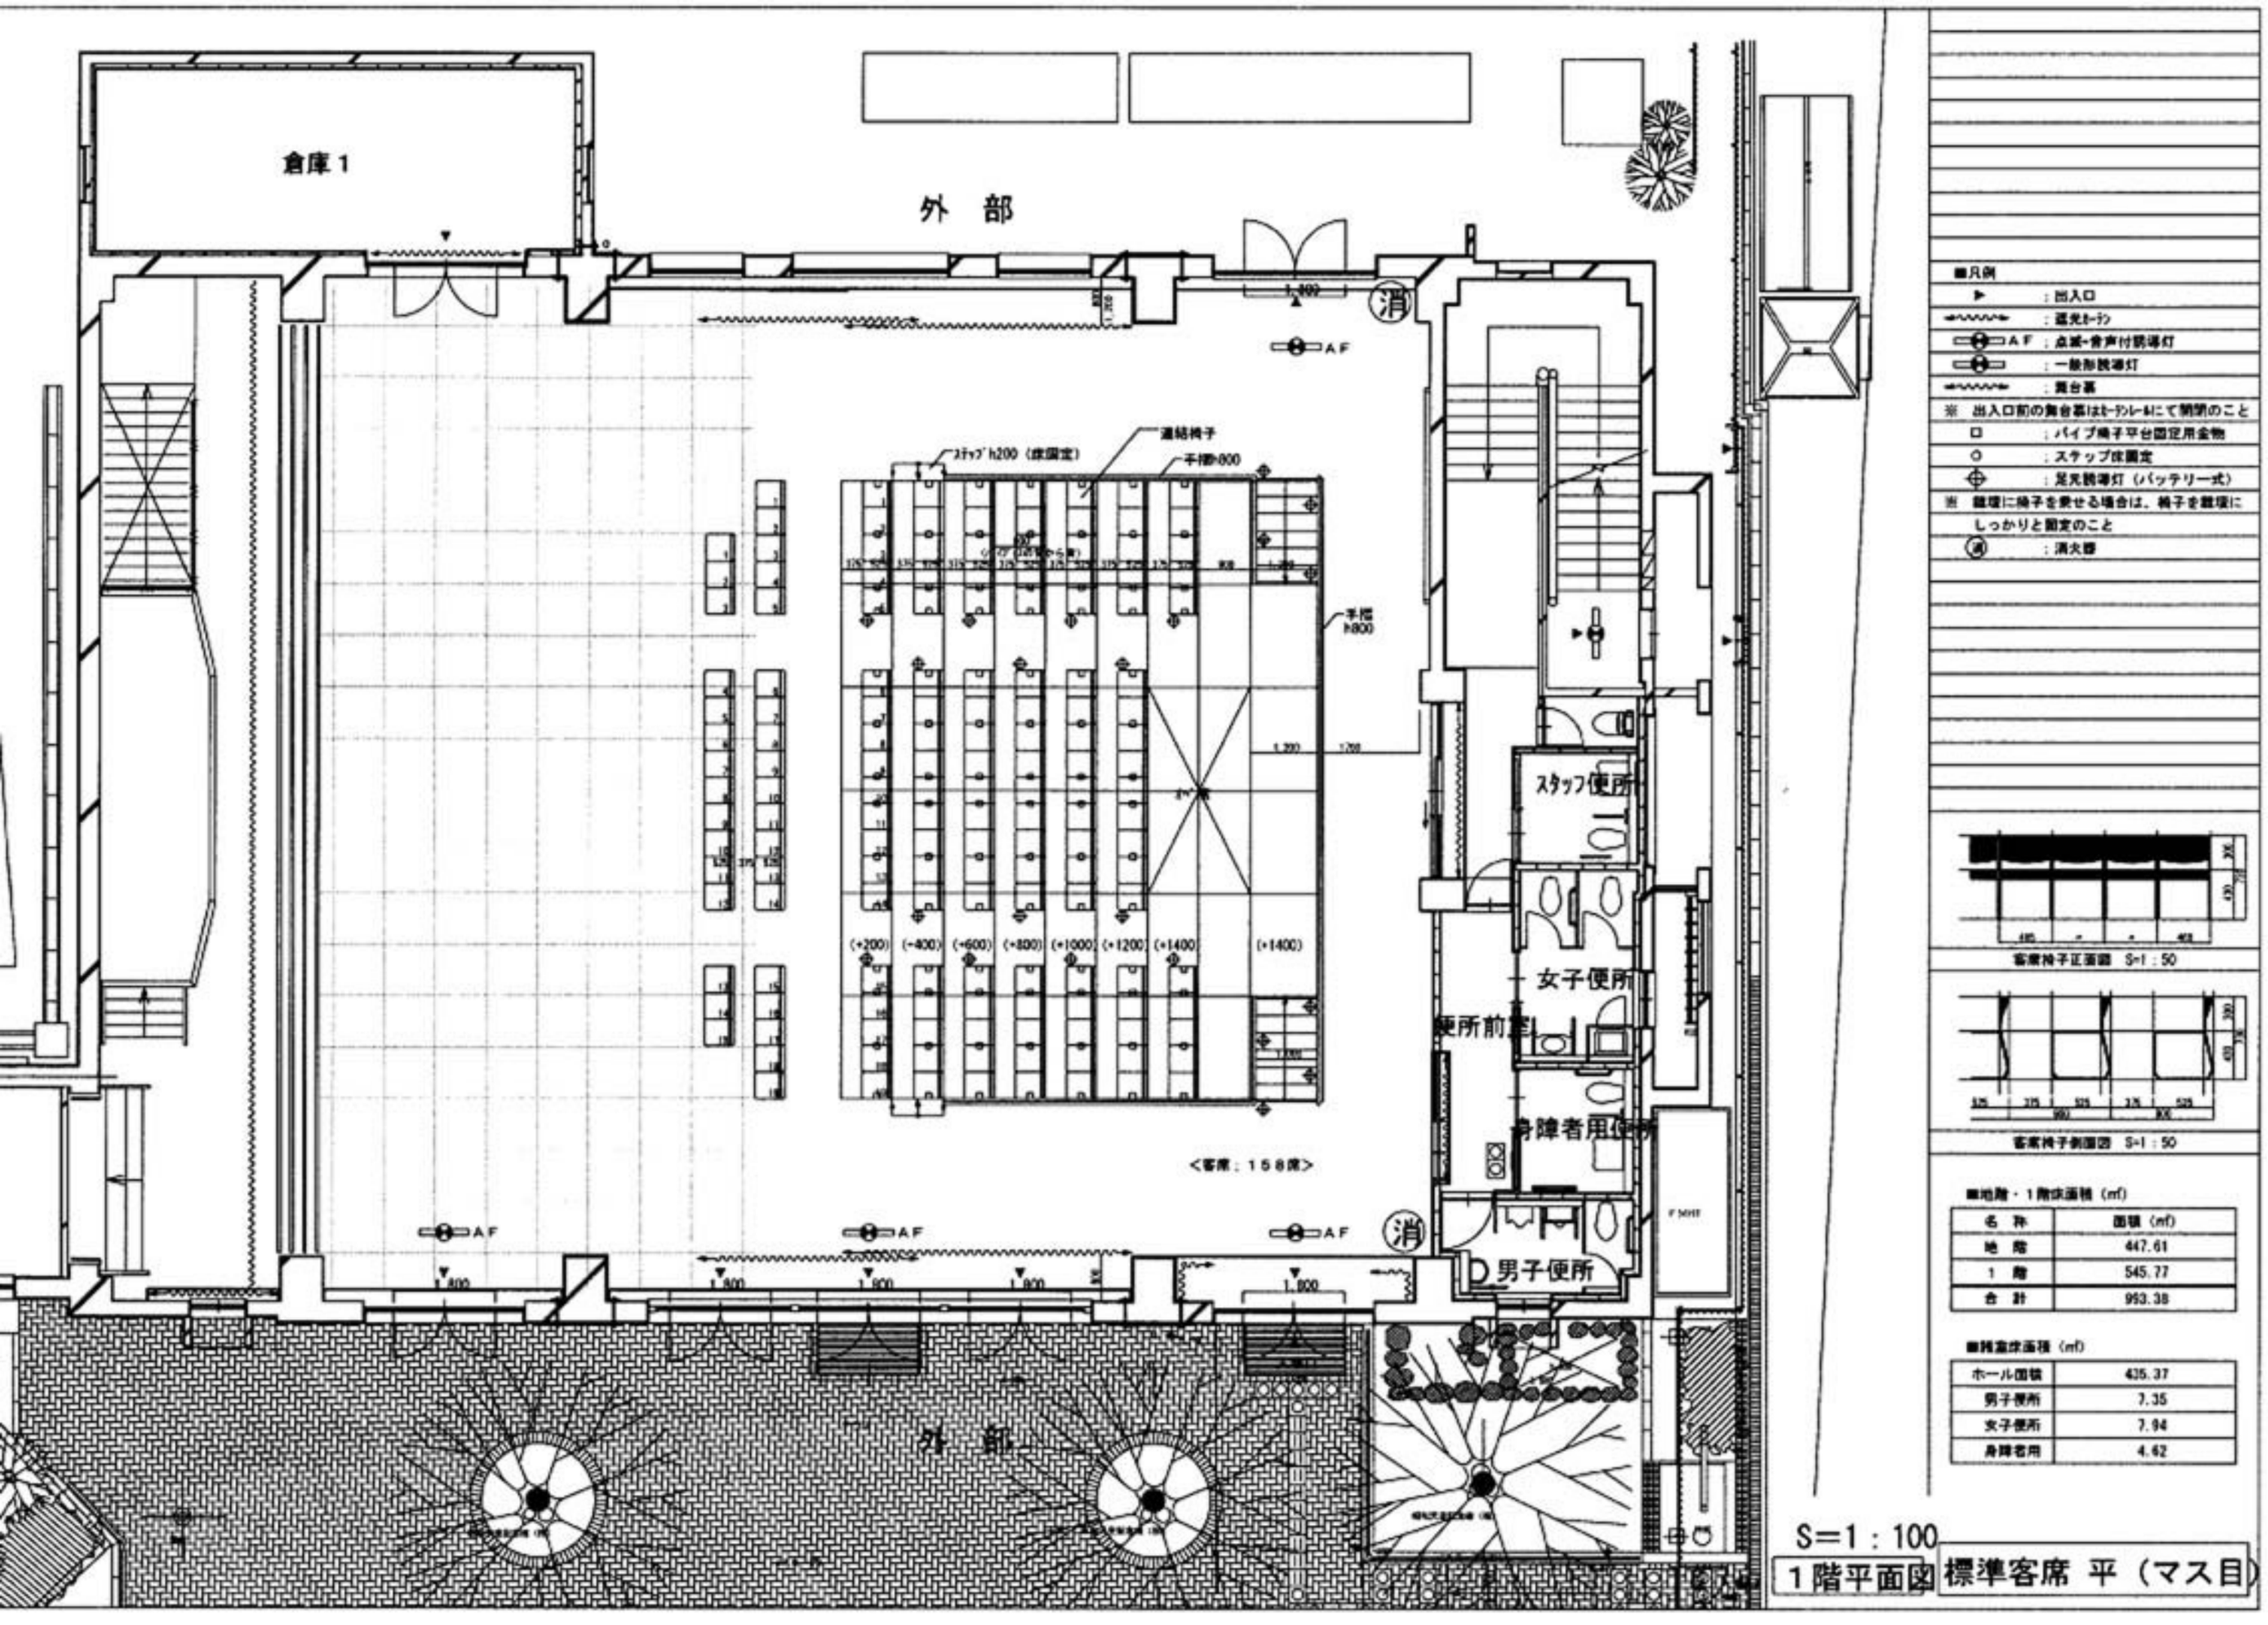

■凡例

▶	：出入口
	：遮光カーテン
AF	：点滅・音声付誘導灯
	：一般形誘導灯
	：舞台幕
※	出入口前の舞台幕はカーテンレールにて開閉のこと
□	：パイプ椅子平台固定用金物
○	：ステップ床固定
⊕	：足元誘導灯（バッテリー式）
※	雛壇に椅子を乗せる場合は、椅子を雛壇にしっかりと固定のこと
消	：消火器

客席椅子正面図 S=1：50

客席椅子側面図 S=1：50

■地階・1階床面積（㎡）

名称	面積（㎡）
地階	447.61
1階	545.77
合計	993.38

■雑室床面積（㎡）

ホール面積	435.37
男子便所	7.35
女子便所	7.94
身障者用	4.62

S=1：100

1階平面図 標準客席 平（マス目）