


調光ユニット、バックスペース

1/50 STAGE+PLUS グリッド図
20A x 24回路 T
2007.12 現在.

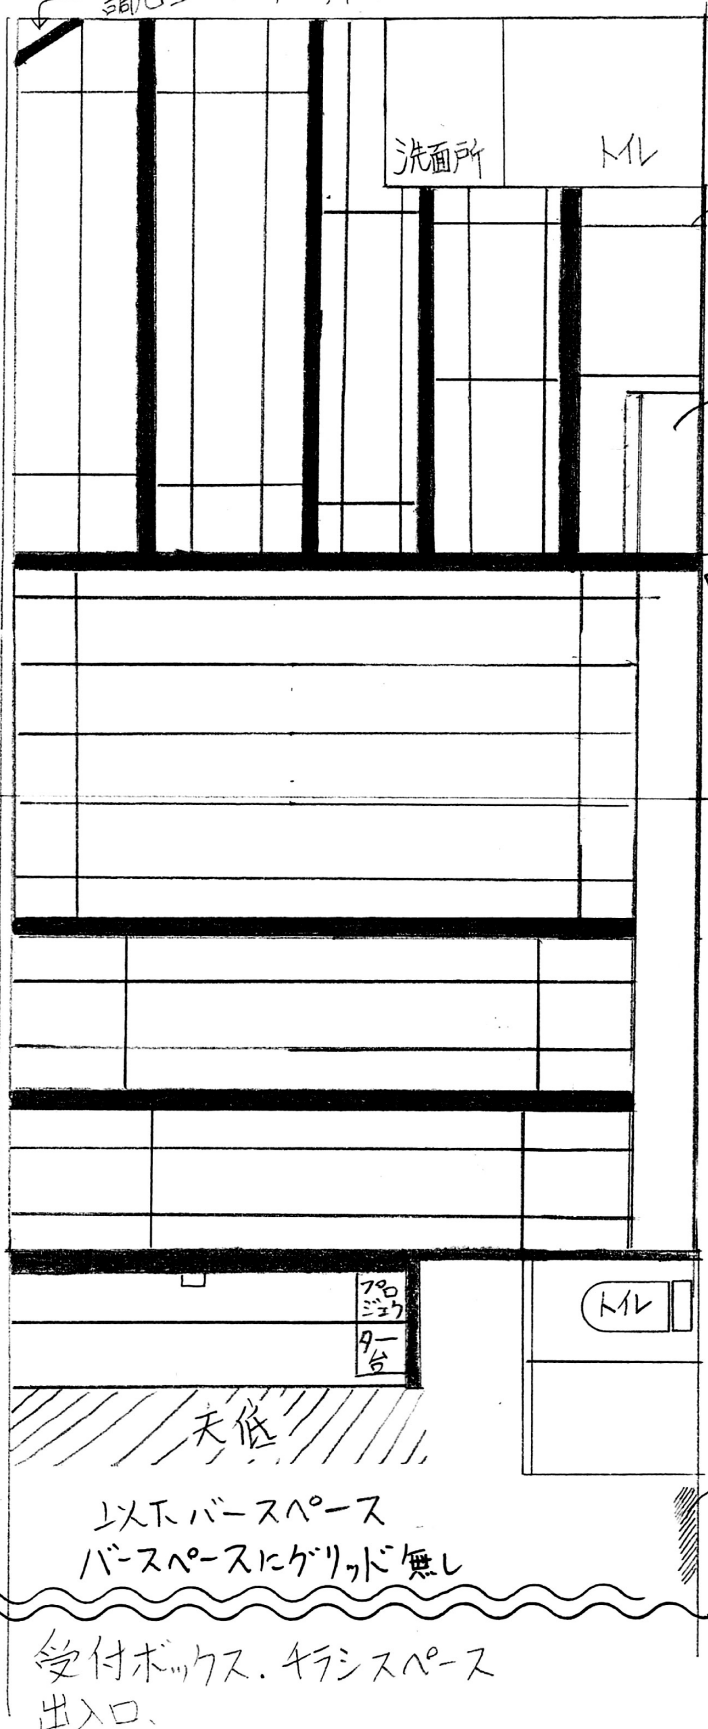

洗面所

トイレ

グリッド

曲面天井
(かべから600mm.
曲面終りが高±
約2200mm)

はり
このはりのみ、はり下
まで約2400mm

StageLine

洗面
台

トイレ

天低

以下 バックスペース
バックスペースにグリッド無し

照明電源
ブレーカー
単相三線 80A.MAX
(片相40A)
※三相三線出力有

受付ボックス、キラシスペース
出入口

使用機材	台数
公演名	
期間	